



# Vermessungs- und Katasterverwaltung Niedersachsen

Gemeinde: Thedinghausen  
Gemarkung: Eißel bei Thedinghausen  
Flur: 1 Flurstück: 37/6


# Liegenschaftskarte 1:1000

Standardpräsentation

Erstellt am 12.05.2026  
Aktualität der Daten

N = 5869793

E = 32500812

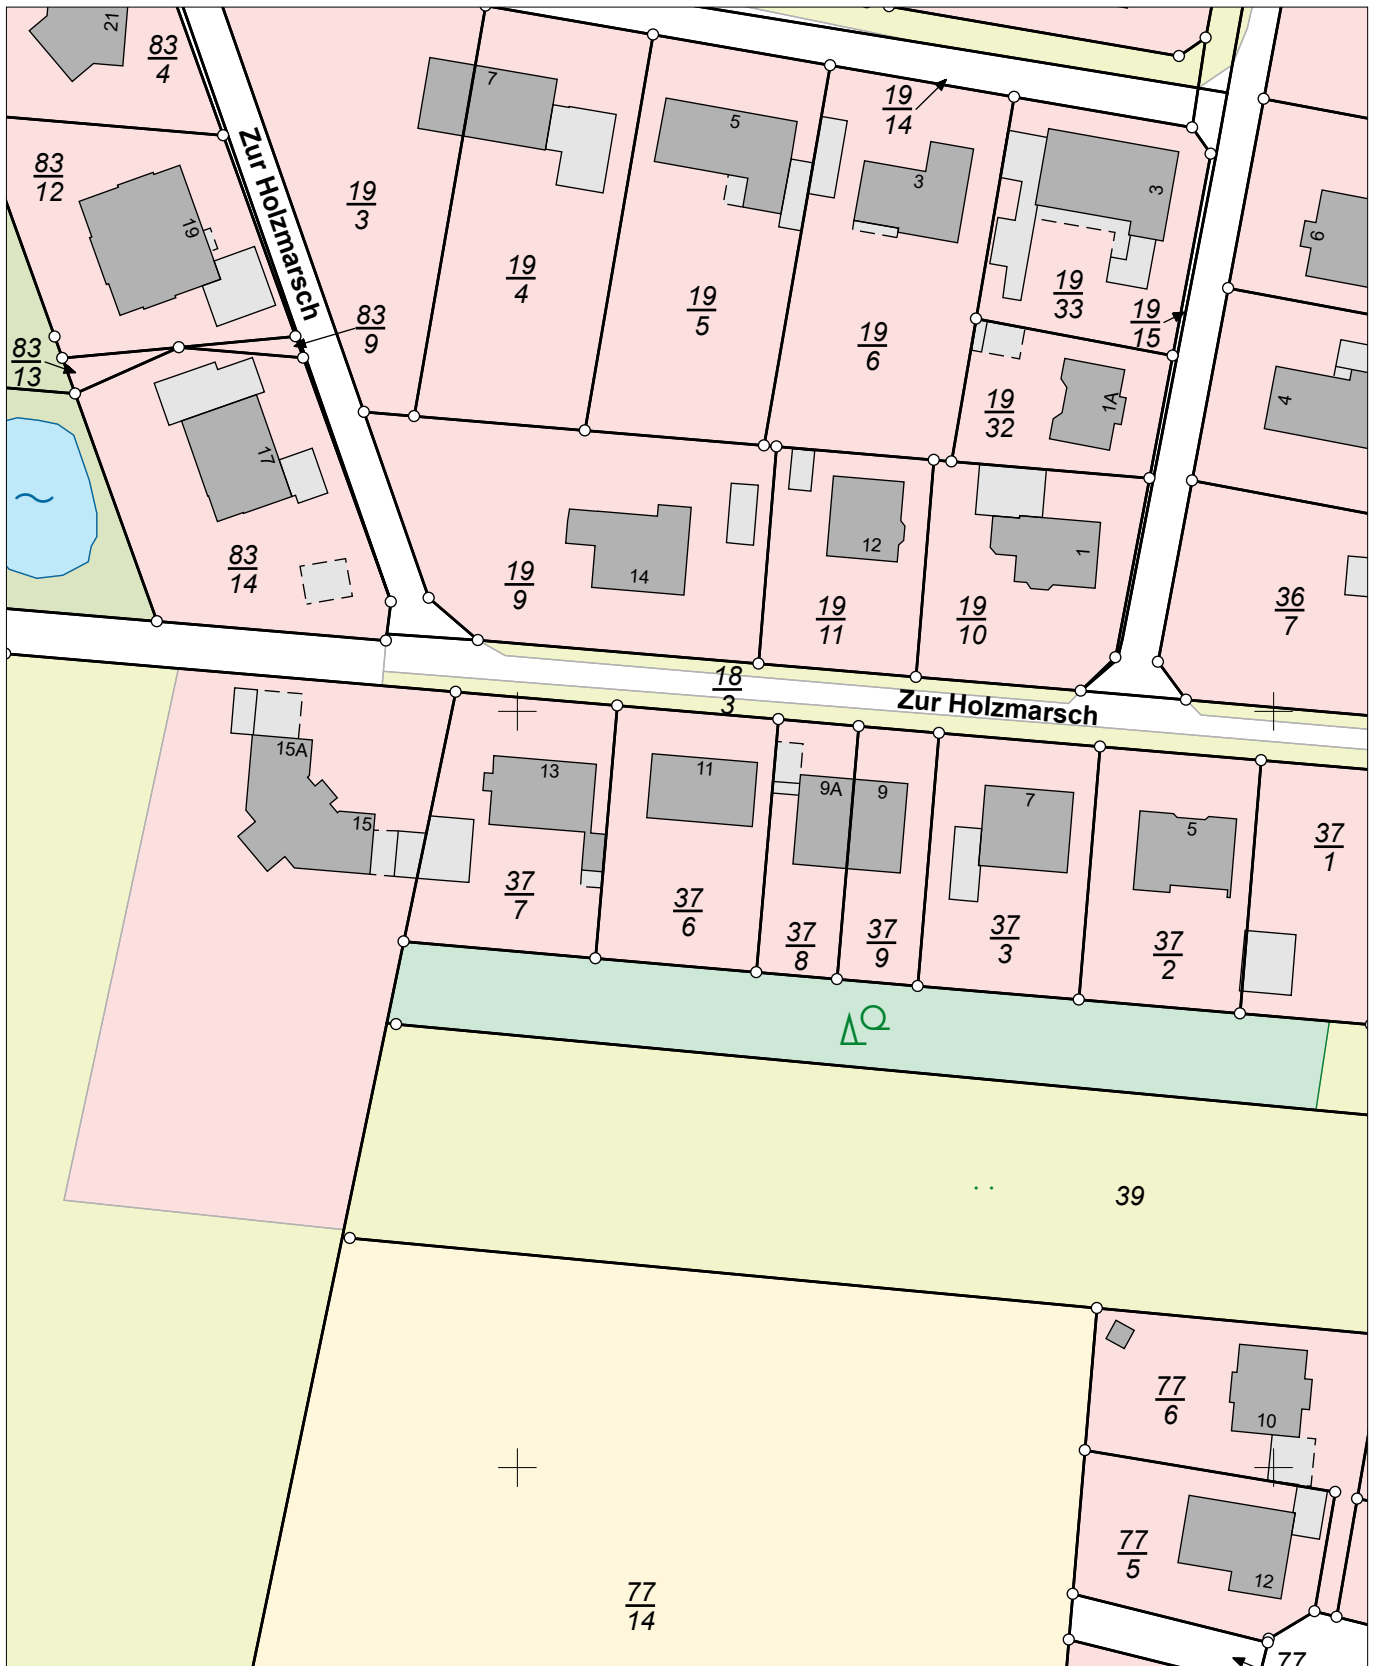

E = 32500632

N = 5869573

Maßstab 1:1000 0 10 20 30 Meter

### Verantwortlich für den Inhalt:

Landesamt für Geoinformation und Landesvermessung Niedersachsen  
LGLN Regionaldirektion Sulingen-Verden - Katasteramt Verden -  
Eitzer Straße 34  
27283 Verden

### Bereitgestellt durch:

Berthold von Hollen  
Rechtsanwalt und Notar  
Braunschweiger Str. 1 (Erbhof)  
27321 Thedinghausen

### Zeichen:

Bei einer Verwertung für nichteigene oder wirtschaftliche Zwecke oder einer öffentlichen Wiedergabe sind die Allgemeinen Geschäfts- und Nutzungsbedingungen (AGNB) zu beachten; ggf. sind erforderliche Nutzungsrechte über einen zusätzlich mit der für den Inhalt verantwortlichen Behörde abzuschließenden Nutzungsvertrag zu erwerben.