
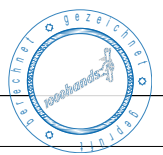
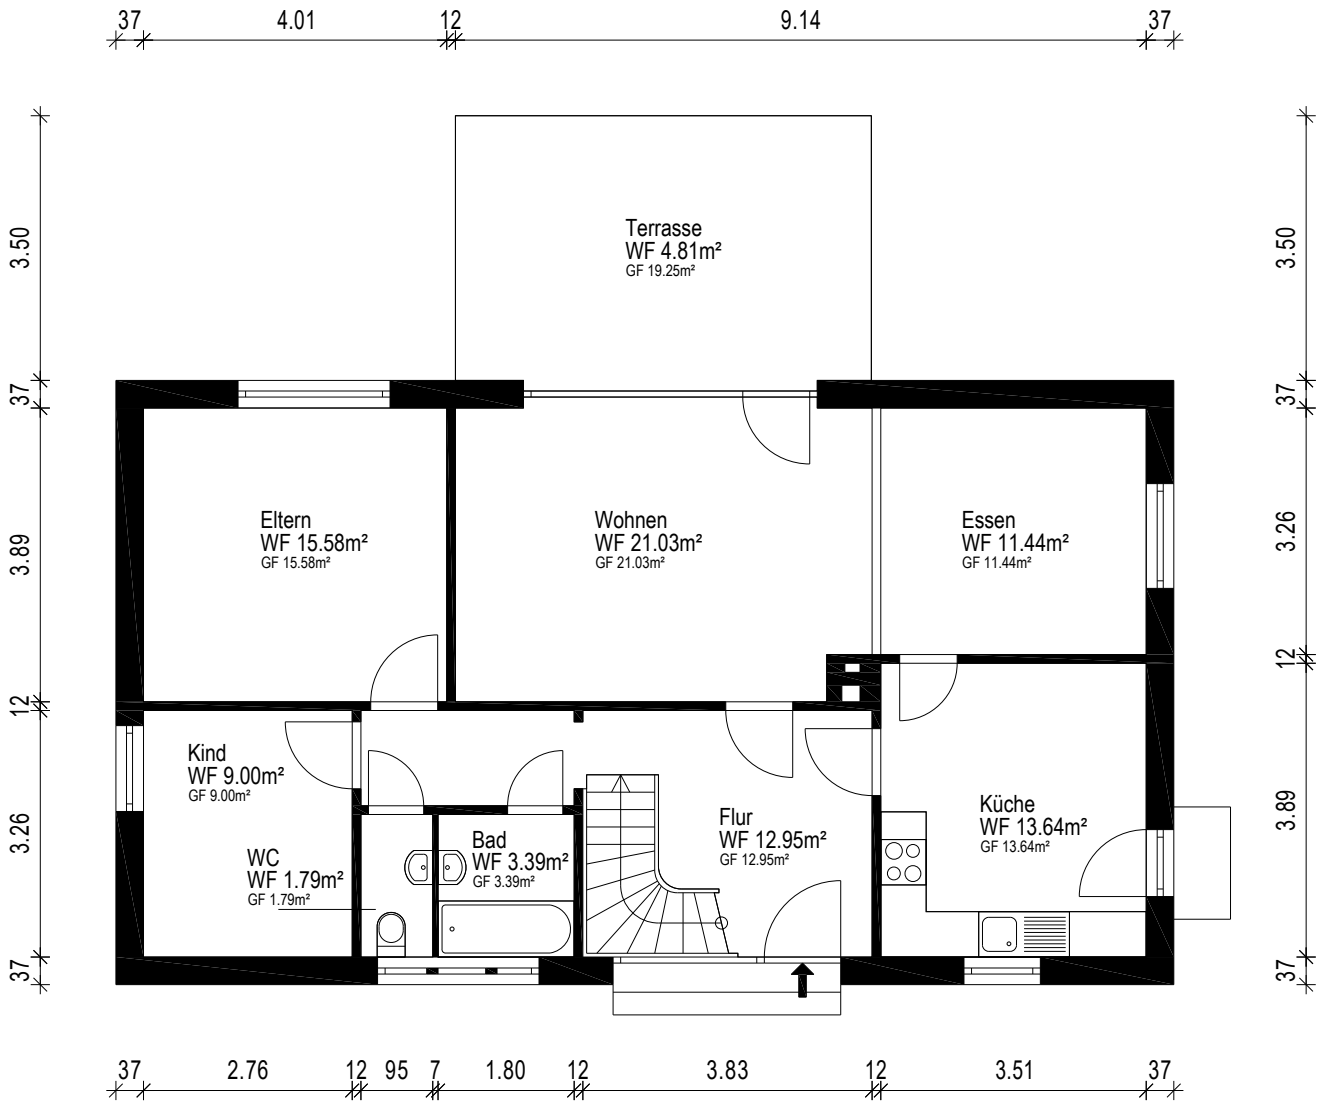
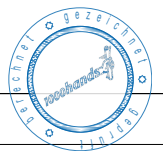
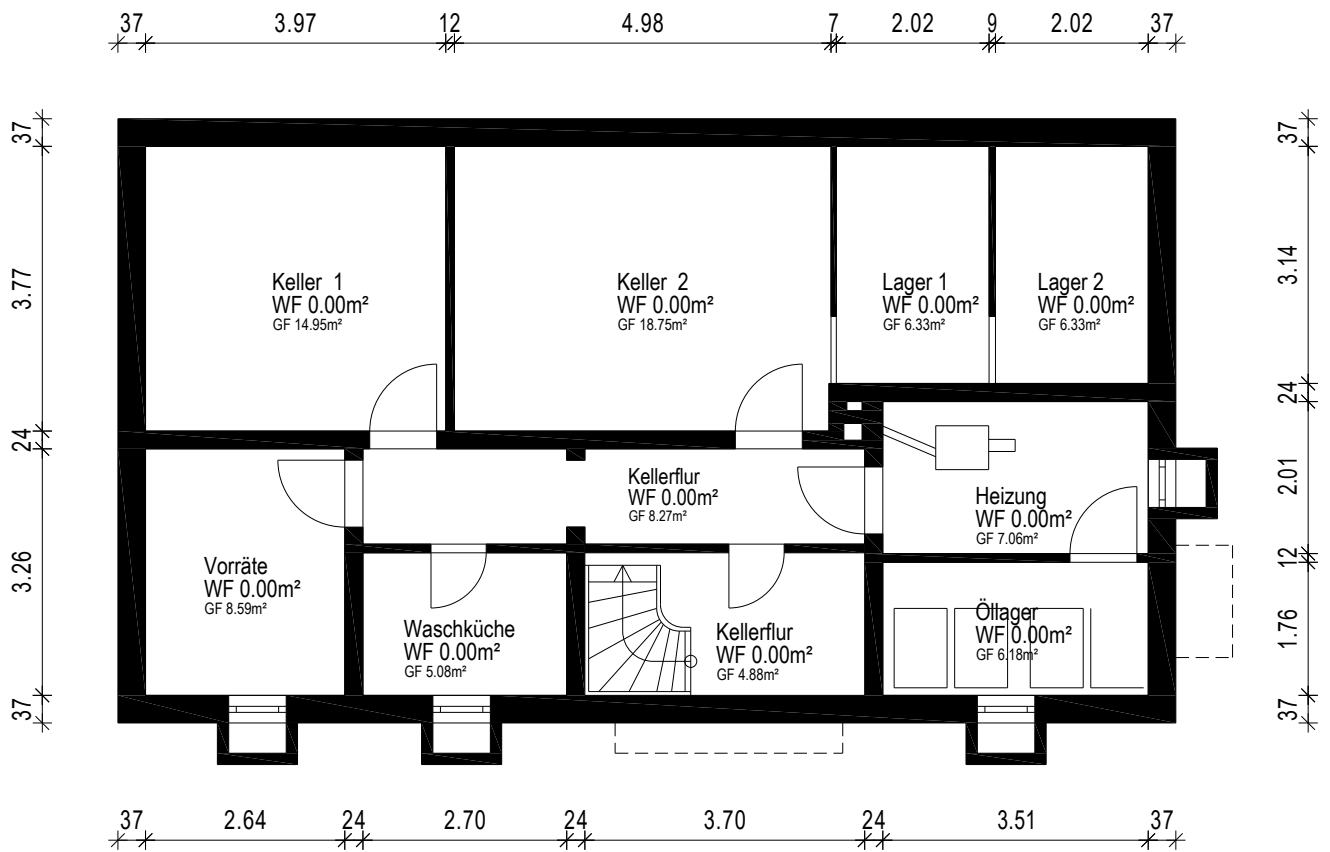



Gebäude EFH		 Aufmaß - CAD-Service - Flächen
Ort/Straße 27321 Thedinghausen OT Eißel, Zur Holzmarsch 11		
Planinhalt Dachgeschoss		
Maßstab 1:100/A4	Datum 27.05.2026	
Objekt-Nr. --	Plan-Nr. 3	



Gebäude	EFH		
Ort/Straße	27321 Thedinghausen OT Eißel, Zur Holzmarsch 11		
Planinhalt	Erdgeschoss		
Maßstab	1:100/A4	Datum	27.05.2026
Objekt-Nr.	--	Plan-Nr.	2



Gebäude EFH		 Für Projekte der 1000hands AG Aufmaß - CAD-Service - Flächen
Ort/Straße 27321 Thedinghausen OT Eißel, Zur Holzmarsch 11		
Planinhalt Kellergeschoss		
Maßstab 1:100/A4	Datum 27.05.2026	
Objekt-Nr. --	Plan-Nr. 1	