



# Vermessungs- und Katasterverwaltung Niedersachsen

Gemeinde: Blender  
Gemarkung: Blender  
Flur: 9 Flurstück: 16/6


# Liegenschaftskarte 1:1000

Standardpräsentation

Erstellt am 27.04.2026  
Aktualität der Daten

N = 5864187

E = 32509166

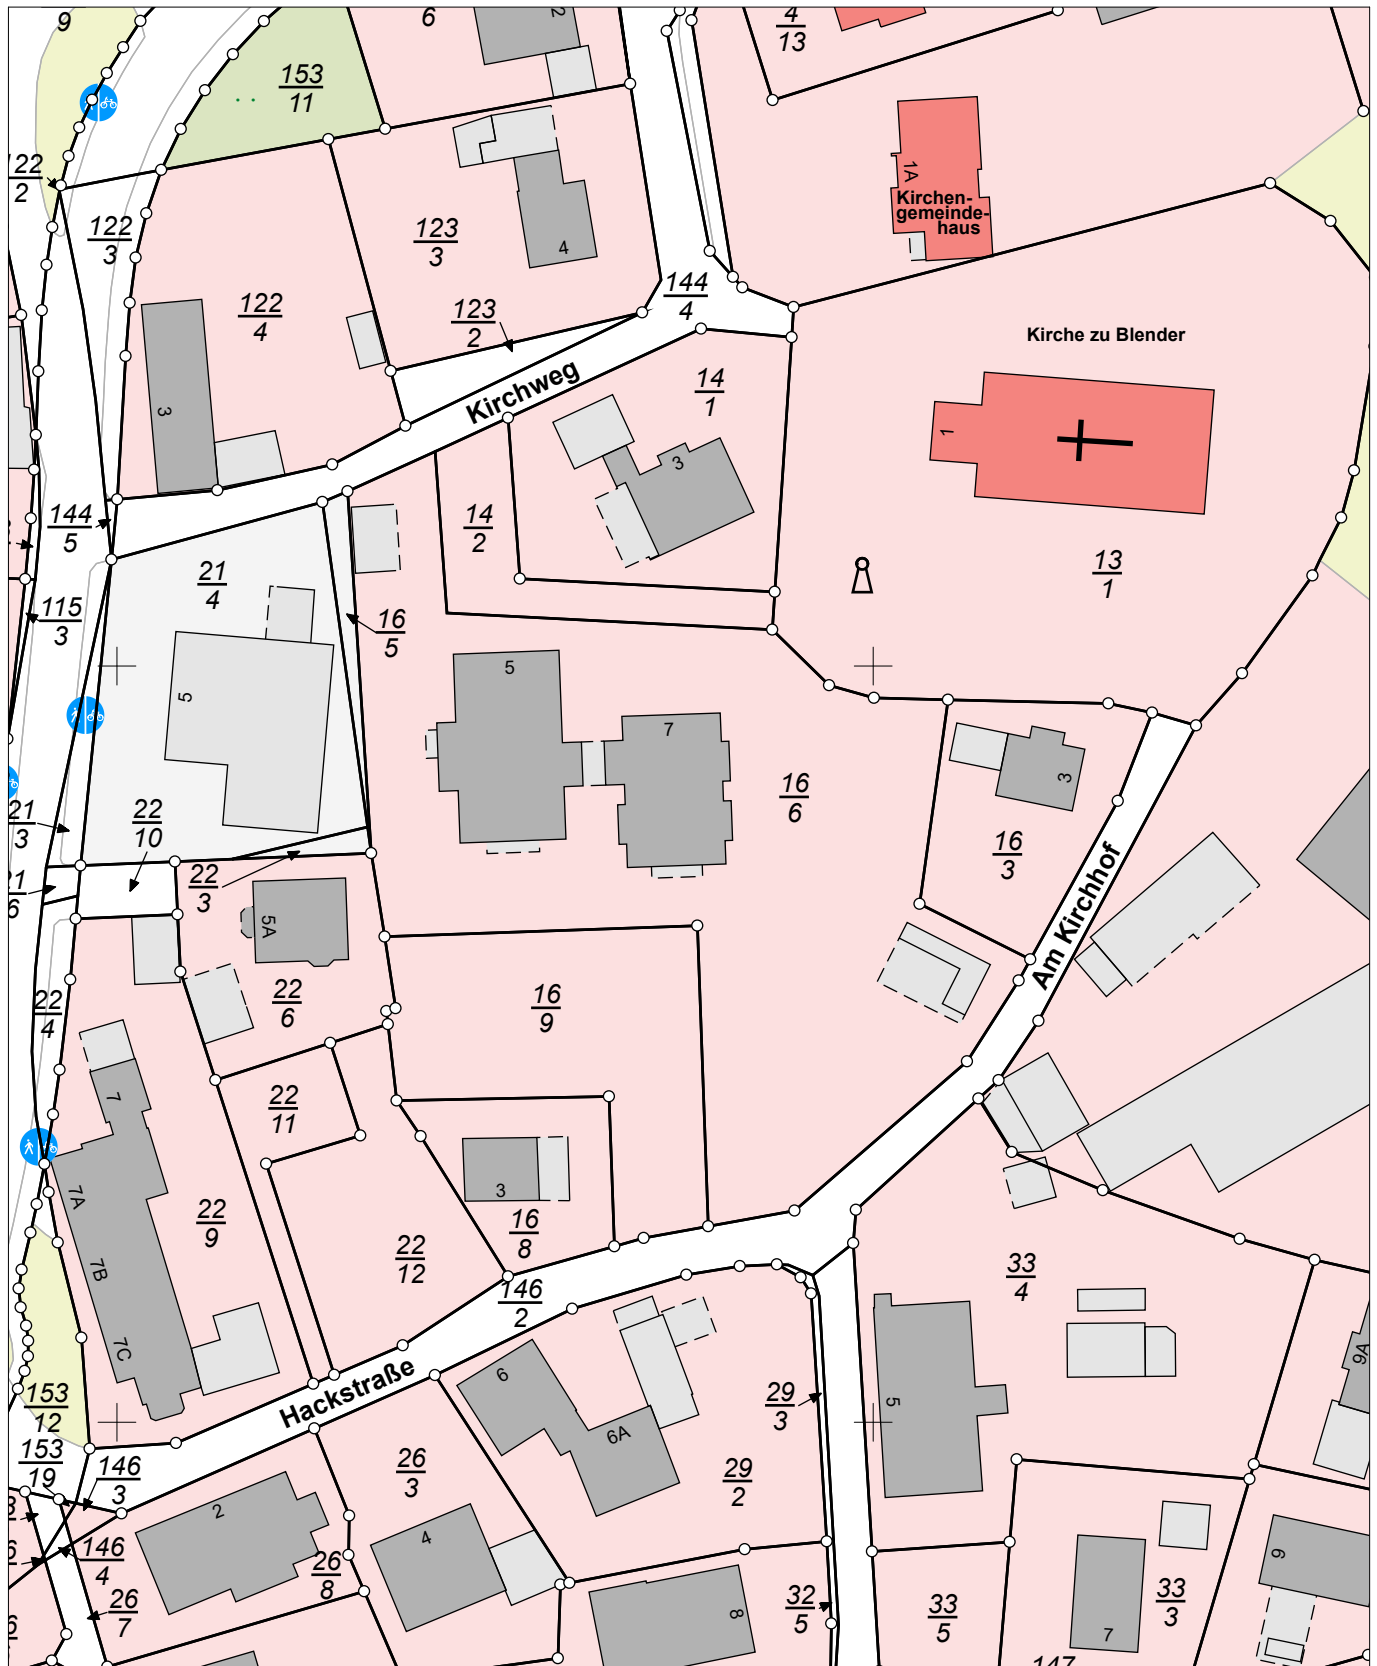

E = 32509966

N = 5863967

Maßstab 1:1000 0 10 20 30 Meter

### Verantwortlich für den Inhalt:

Landesamt für Geoinformation und Landesvermessung Niedersachsen  
LGLN Regionaldirektion Sulingen-Verden - Katasteramt Verden -  
Eitzer Straße 34  
27283 Verden

### Bereitgestellt durch:

Berthold von Hollen  
Rechtsanwalt und Notar  
Braunschweiger Str. 1 (Erbhof)  
27321 Thedinghausen

### Zeichen:

Bei einer Verwertung für nichteigene oder wirtschaftliche Zwecke oder einer öffentlichen Wiedergabe sind die Allgemeinen Geschäfts- und Nutzungsbedingungen (AGNB) zu beachten; ggf. sind erforderliche Nutzungsrechte über einen zusätzlich mit der für den Inhalt verantwortlichen Behörde abzuschließenden Nutzungsvertrag zu erwerben.