



Vermessungs- und Katasterverwaltung Niedersachsen

Gemeinde: Riede
Gemarkung: Riede
Flur: 15 Flurstück: 358/4


Liegenschaftskarte 1:1000

Standardpräsentation

Erstellt am 09.04.2026
Aktualität der Daten 28.03.2026

N = 5869139

E = 32495469

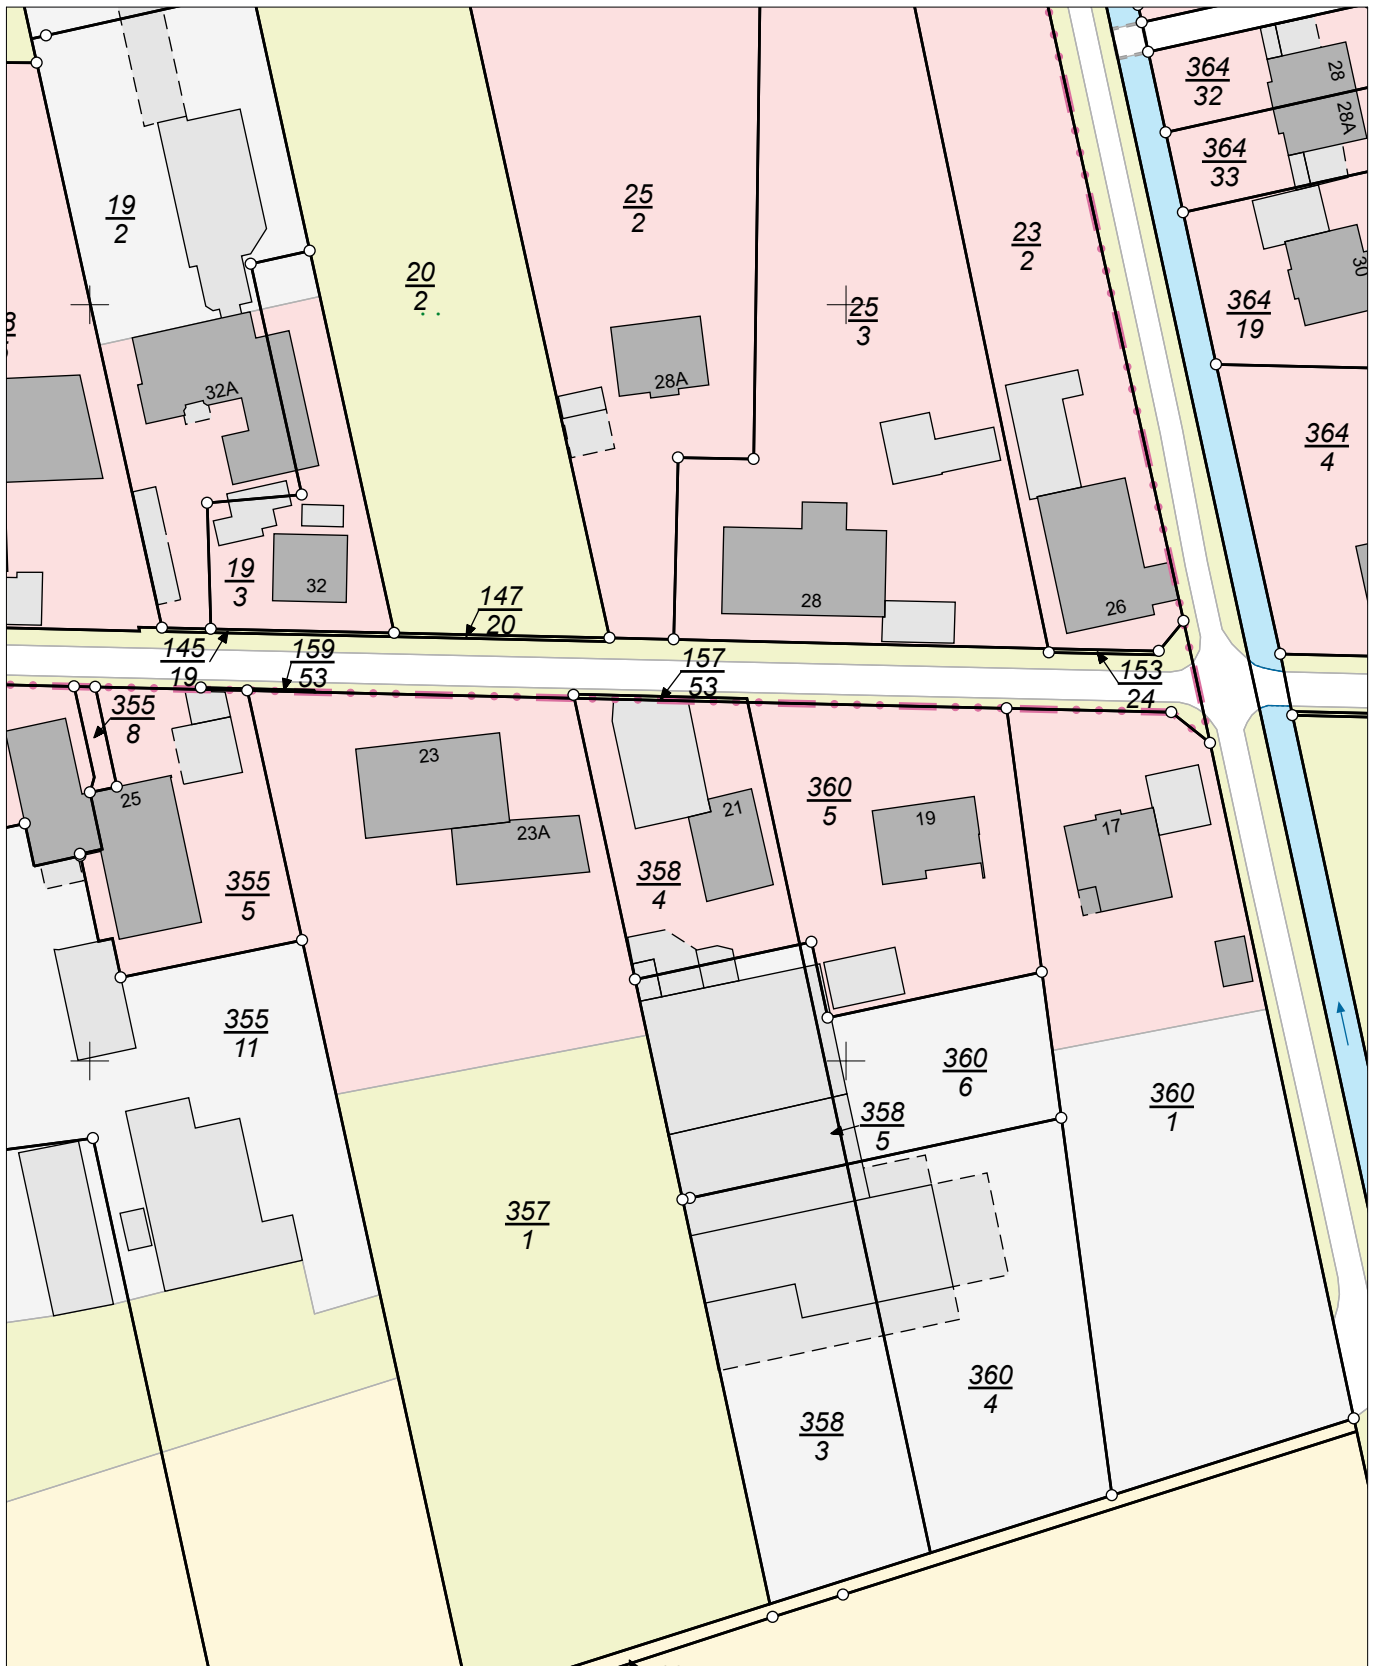

E = 32495289

N = 5868919

Maßstab 1:1000



Meter

Verantwortlich für den Inhalt:

Landesamt für Geoinformation und Landesvermessung Niedersachsen
LGLN Regionaldirektion Sulingen-Verden - Katasteramt Verden -
Eitzer Straße 34
27283 Verden

Bereitgestellt durch:

Berthold von Hollen
Rechtsanwalt und Notar
Braunschweiger Str. 1 (Erbhof)
27321 Thedinghausen

Zeichen:

Bei einer Verwertung für nichteigene oder wirtschaftliche Zwecke oder einer öffentlichen Wiedergabe sind die Allgemeinen Geschäfts- und Nutzungsbedingungen (AGNB) zu beachten; ggf. sind erforderliche Nutzungsrechte über einen zusätzlich mit der für den Inhalt verantwortlichen Behörde abzuschließenden Nutzungsvertrag zu erwerben.