


Wegstätte 21
27339 Riede
Erdgeschoss
M 1:100
Blattformat A3
25.06.2026



Maße dienen nur der Flächenberechnung.

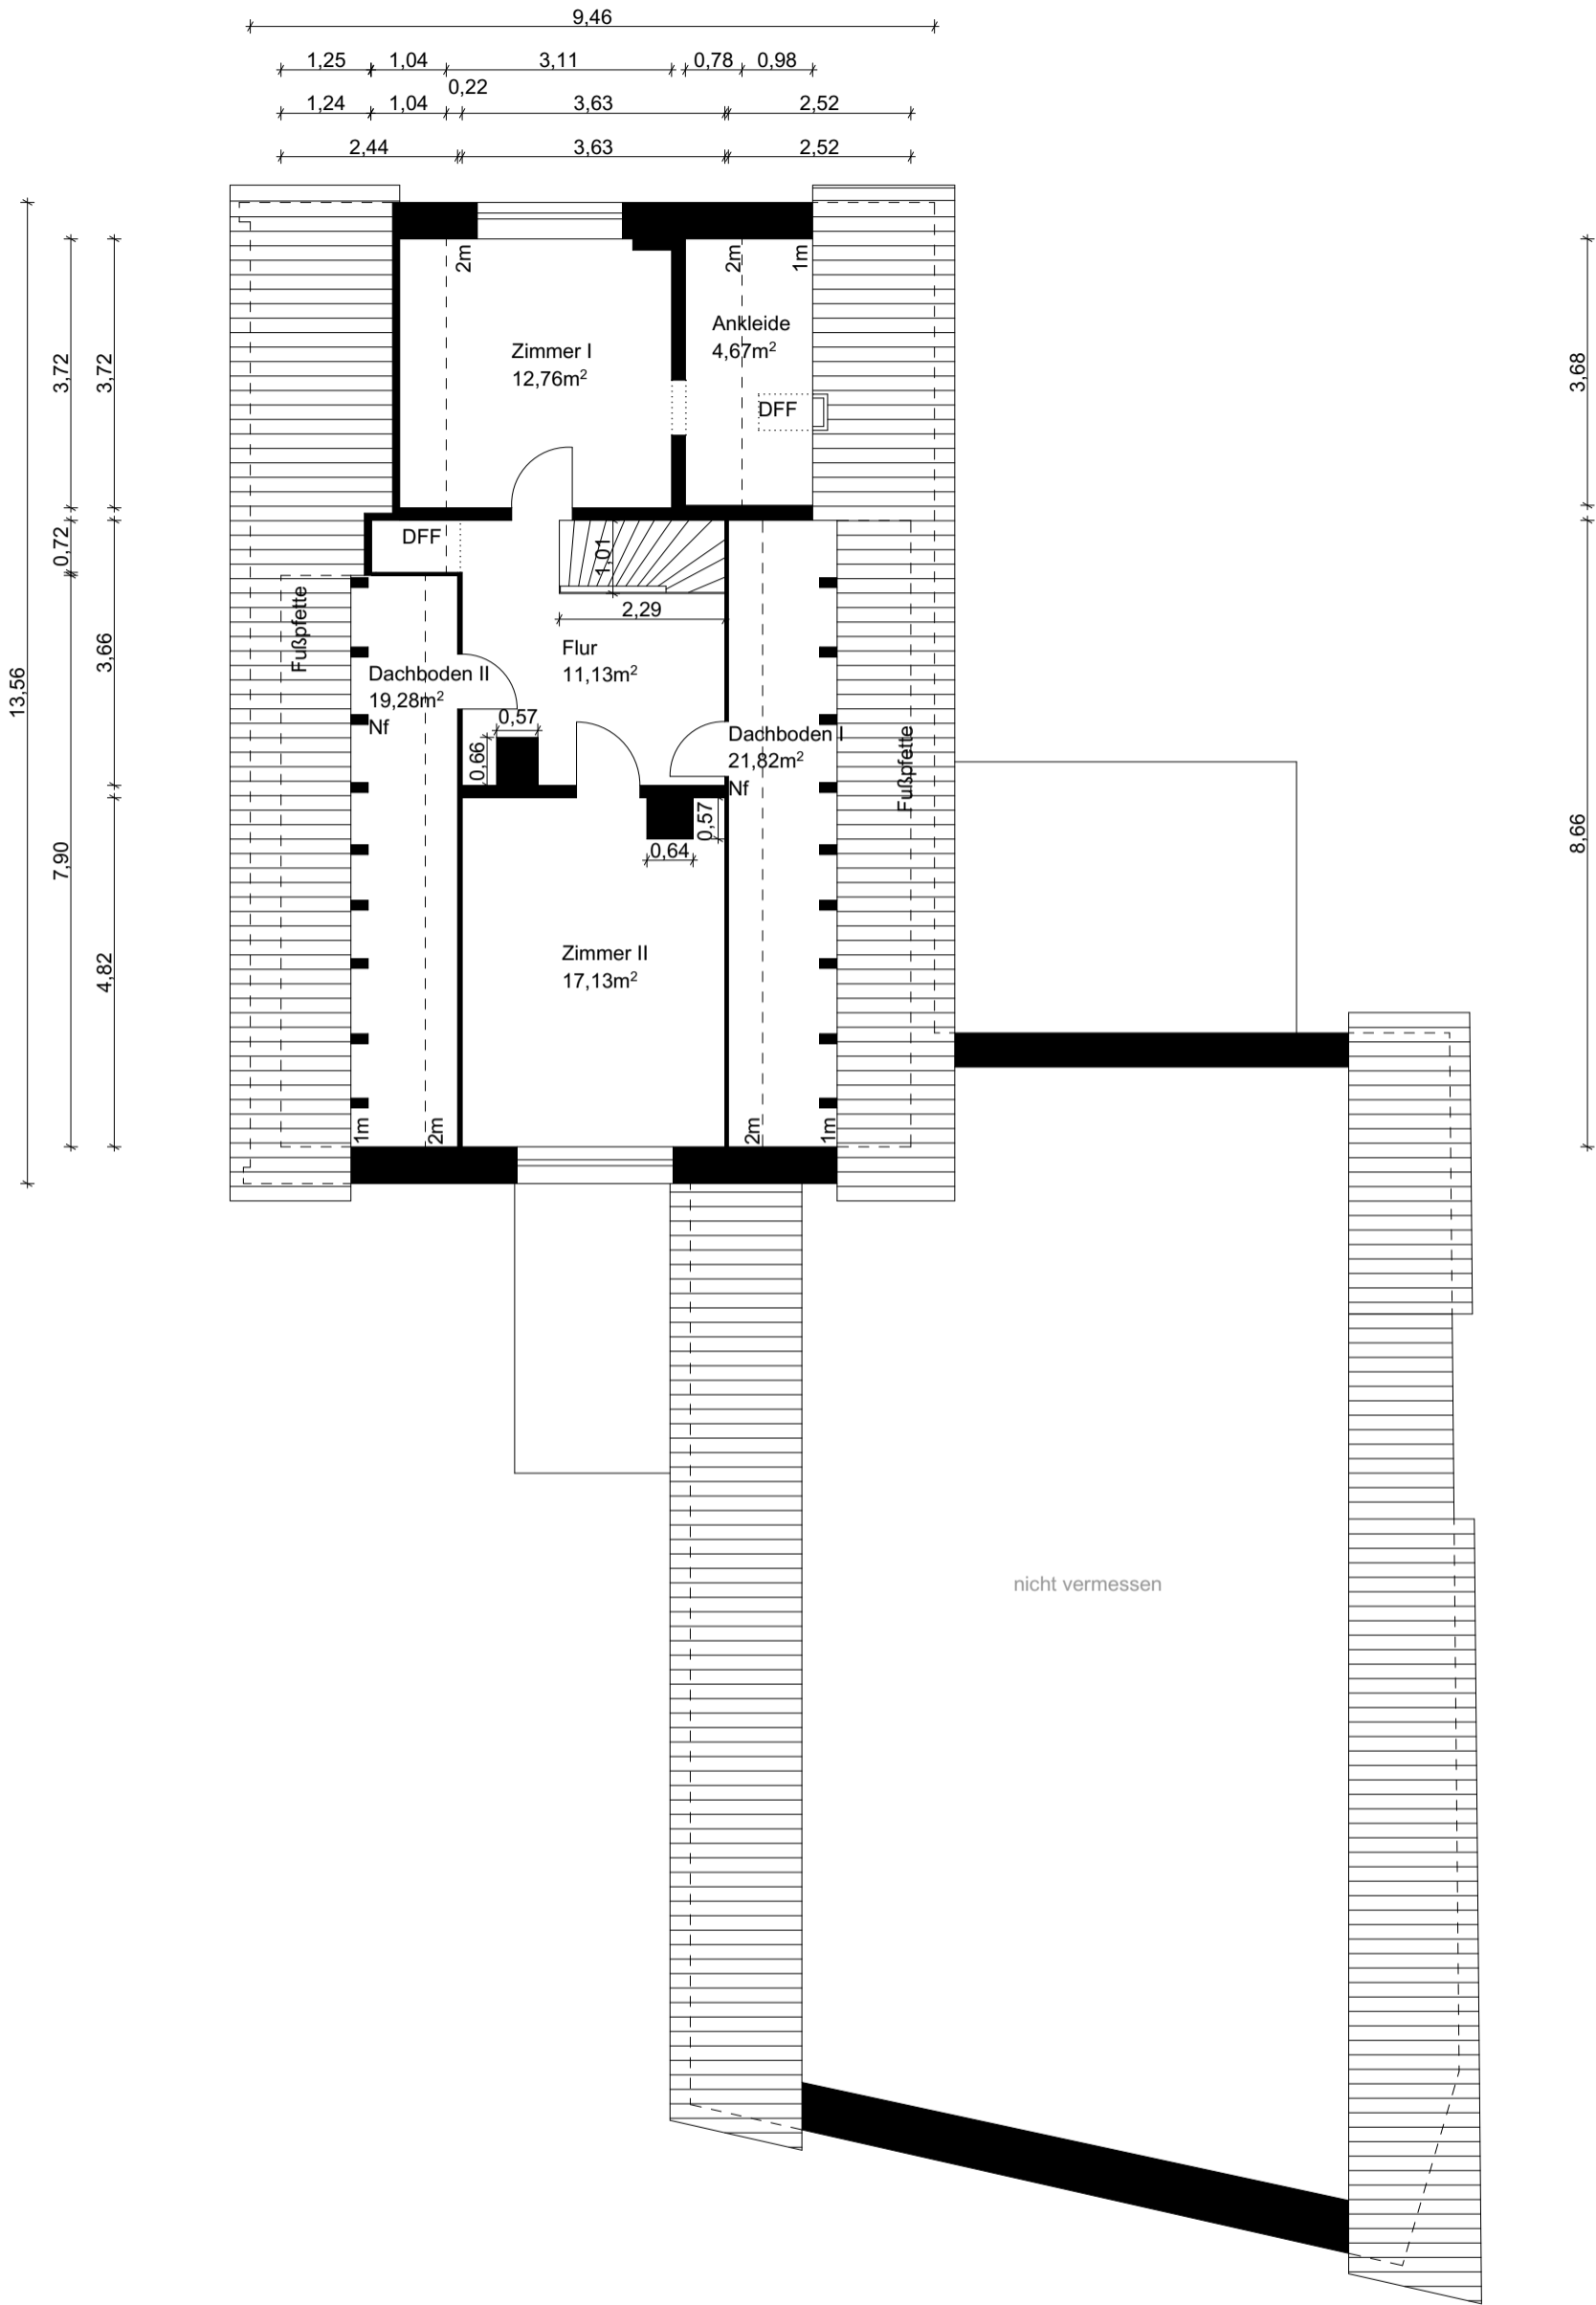

Maße dienen nur der Flächenberechnung.

