



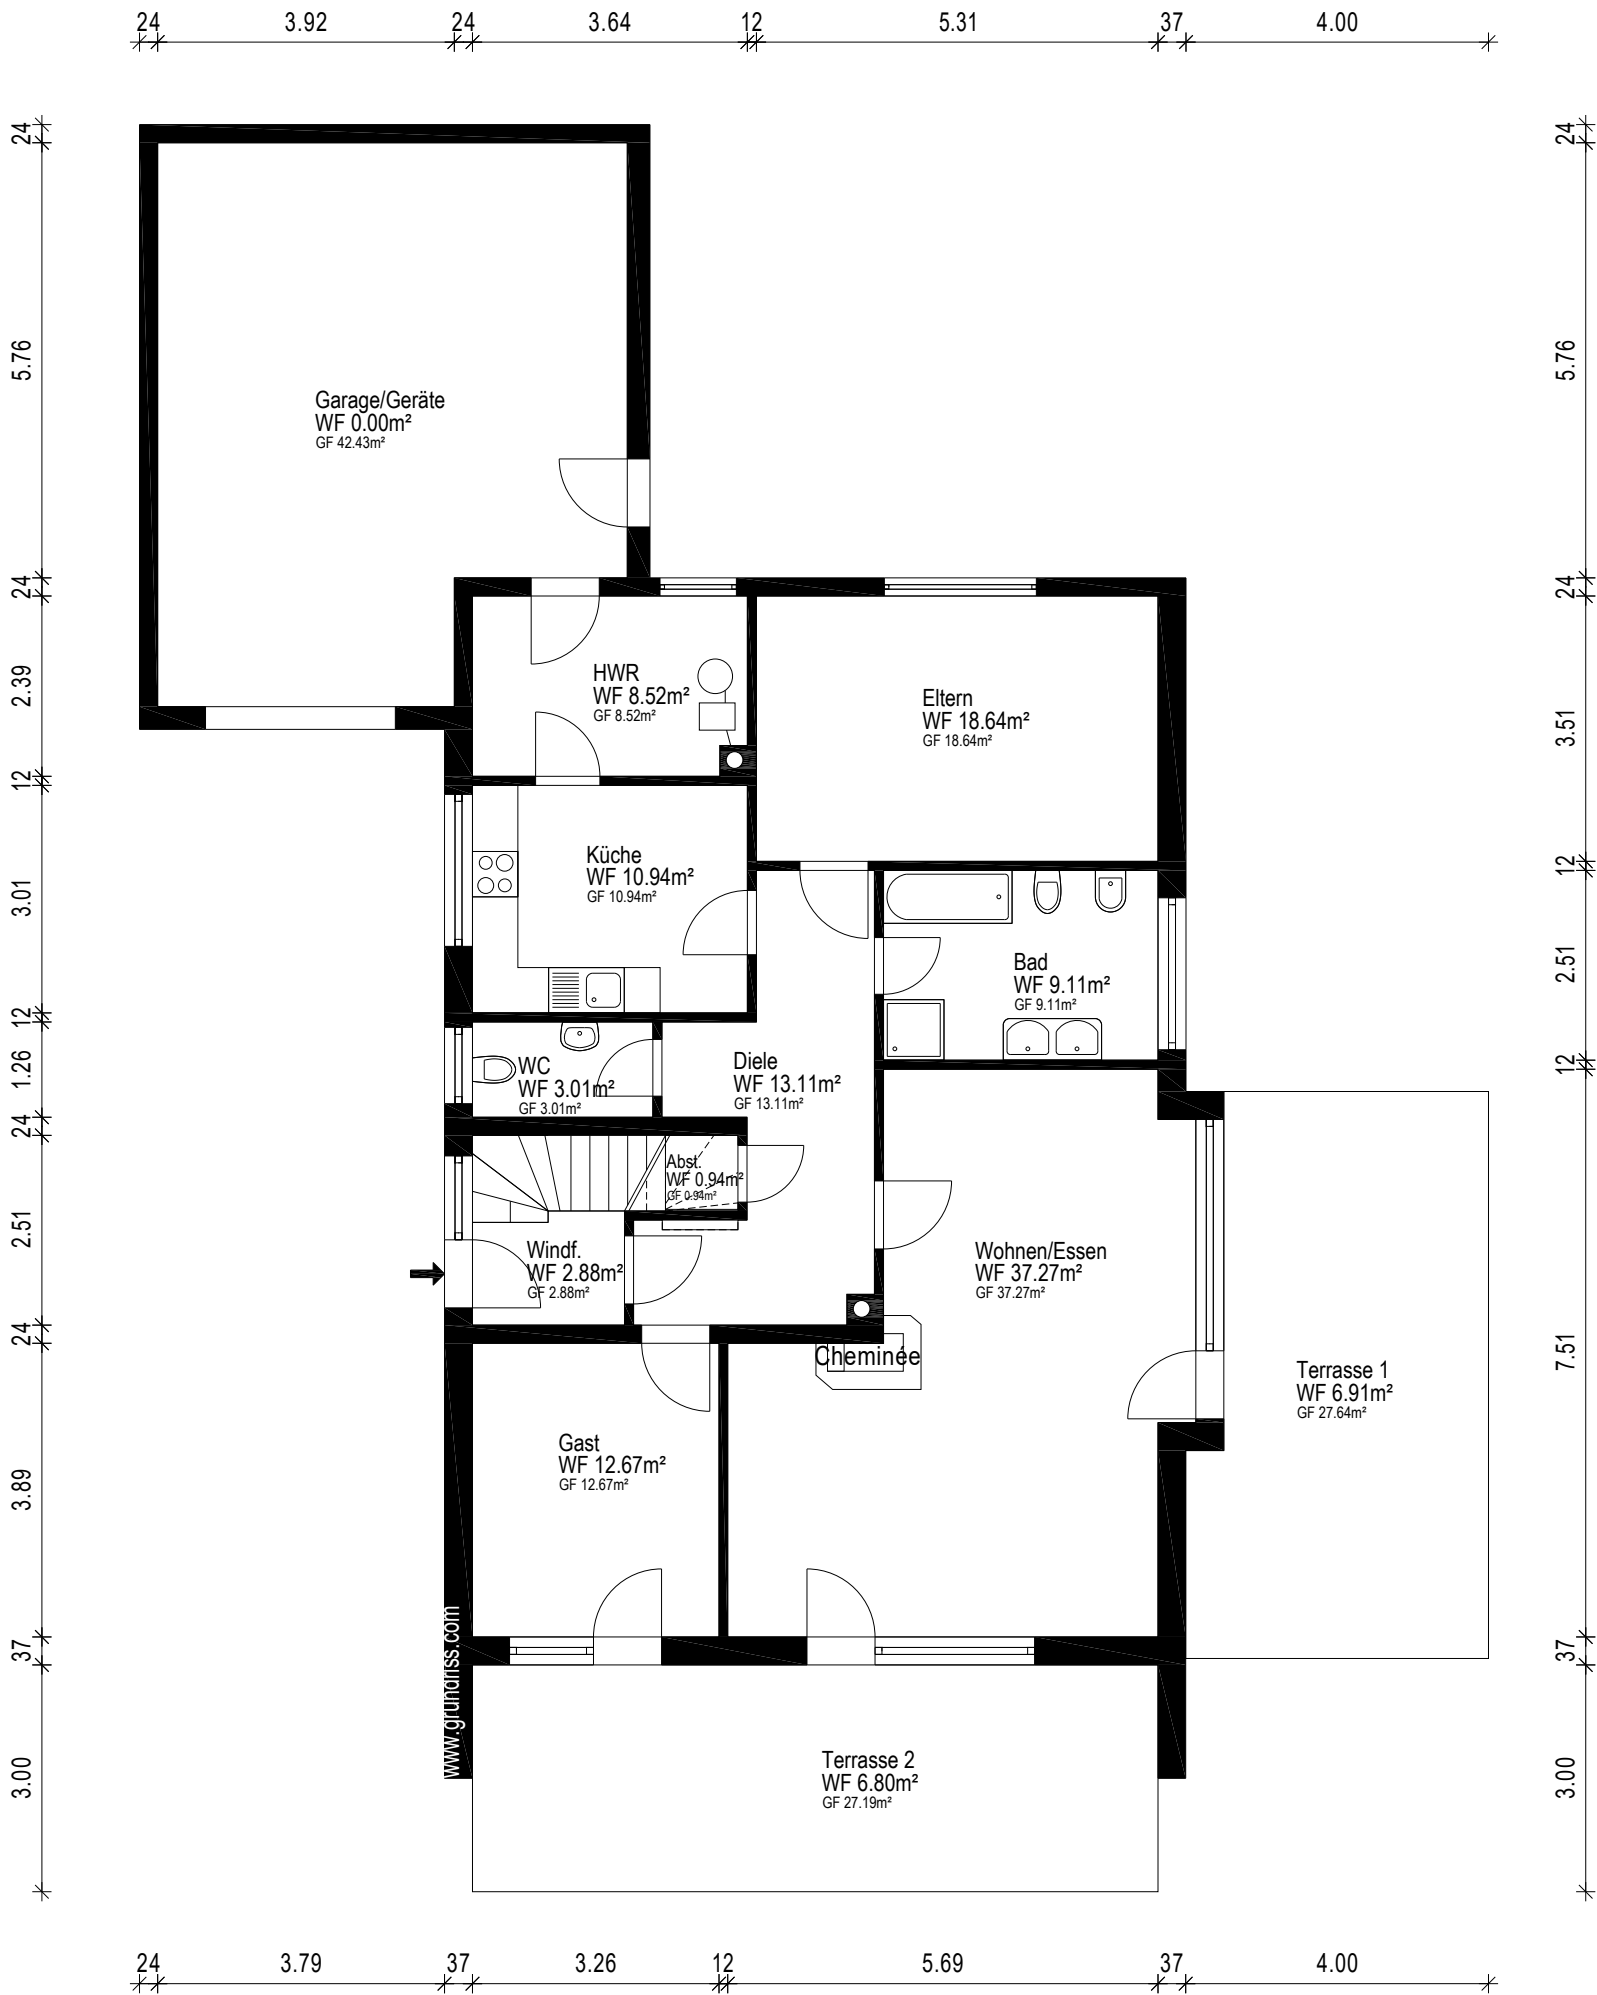

Gebäude		EFH mit Einliegerwohnung			
Ort/Straße				28857 Syke / Barrien, Sperlingsweg 1	
Planinhalt				Erdgeschoss	
Maßstab		1:100/A3		Datum	06.08.2026
Objekt-Nr.		-	Plan-Nr.		1
					Aufmaß - CAD-Service - Flächen

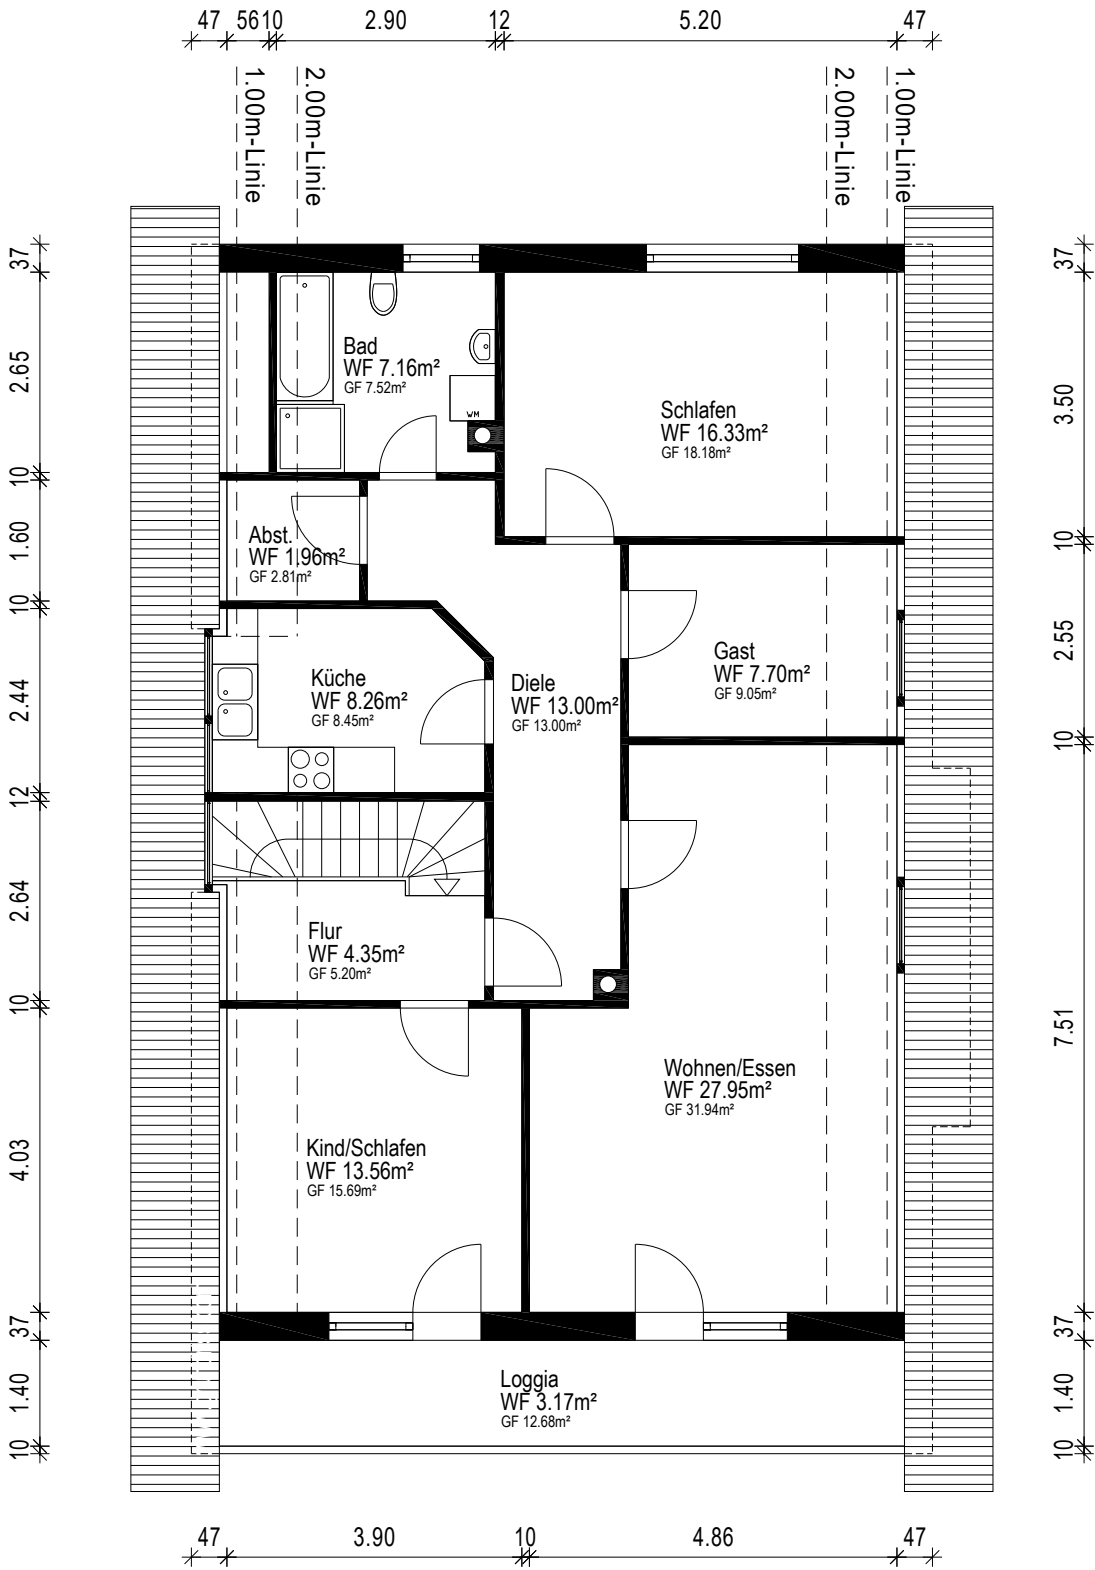

Gebäude		EFH mit Einliegerwohnung	
Ort/Straße		28857 Syke / Barrien, Sperlingsweg 1	
Planinhalt		Dachgeschoss	
Maßstab	1:100/A3	Datum	06.08.2026
Objekt-Nr.	-	Plan-Nr.	2

