


EG: Grundriss

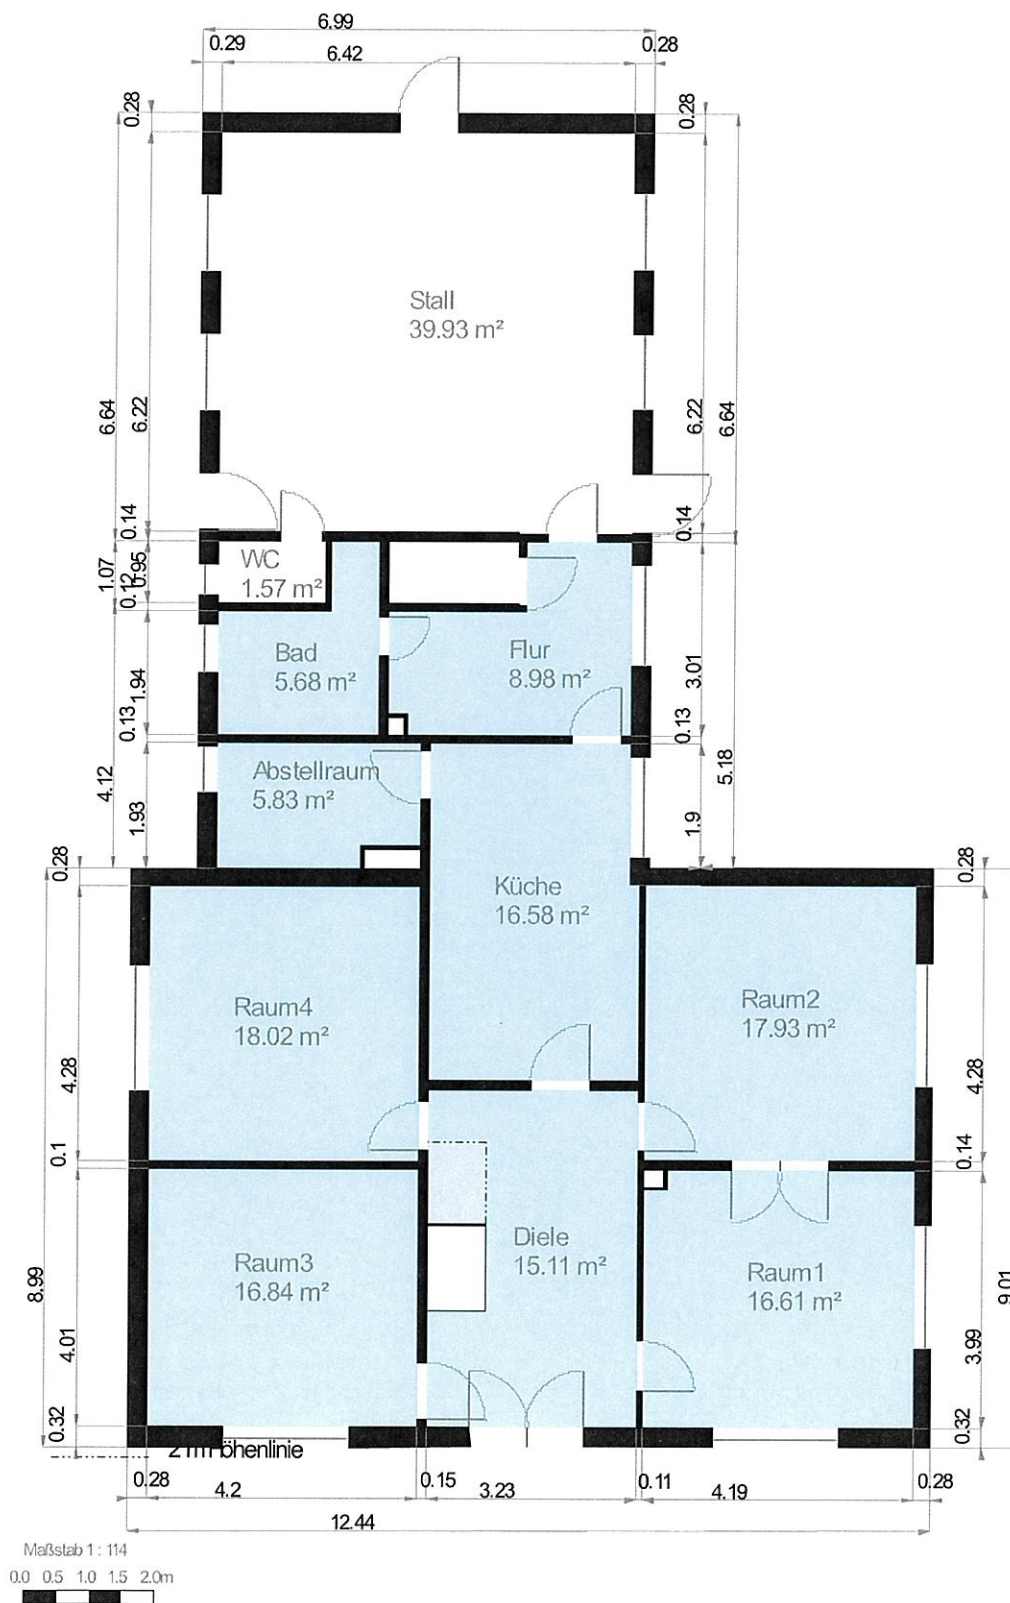

Wohnfläche 100%    Wohnfläche 50%    Wohnfläche 25%