


DG: Grundriss

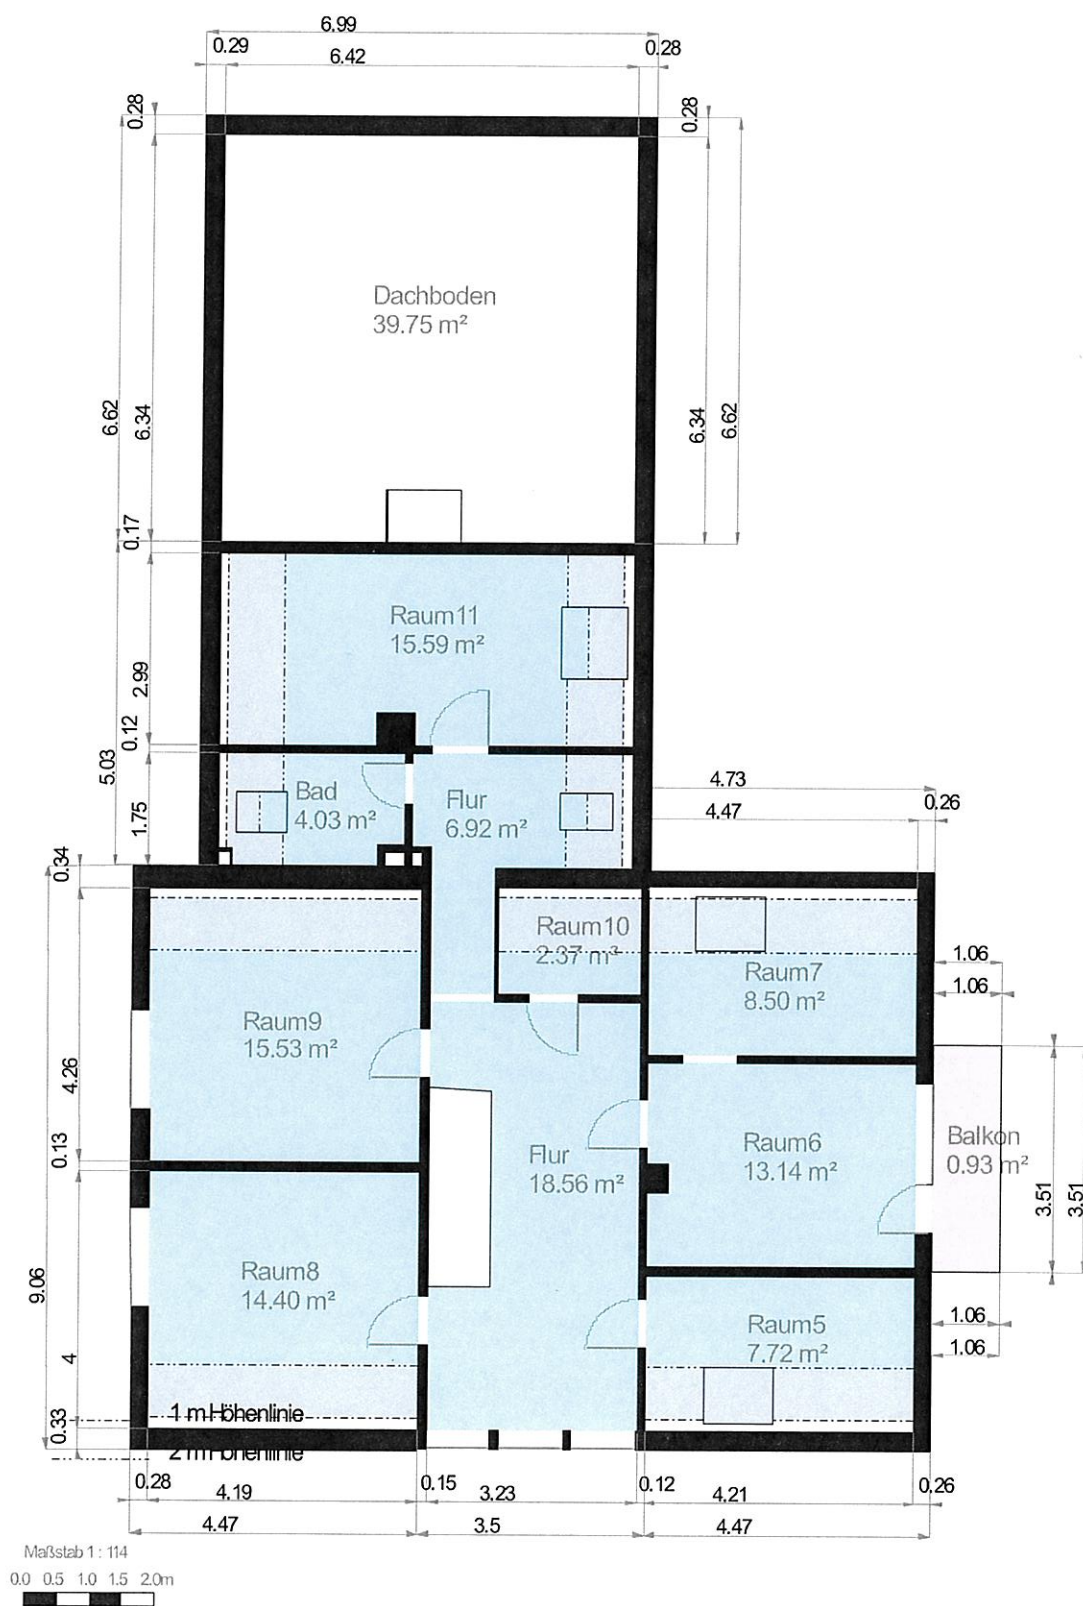

Wohnfläche 100%

Wohnfläche 50%

Wohnfläche 25%